




**Diligencia:**  
 Para hacer constar que el presente Texto Refundido del Plan General de Ordenación Urbana de Oyón-Oion recoge las condiciones impuestas en la Orden Foral 100 / 2011 de 28 de febrero, de aprobación definitiva con condiciones del expediente del Plan General de Ordenación Urbana de Oyón-Oion. El presente texto refundido fue aprobado por el ayuntamiento de Oyón-Oion en sesión de pleno de 31 de marzo de 2011.  
 El Secretario del Ayuntamiento: Alfredo S. Sastre de A.

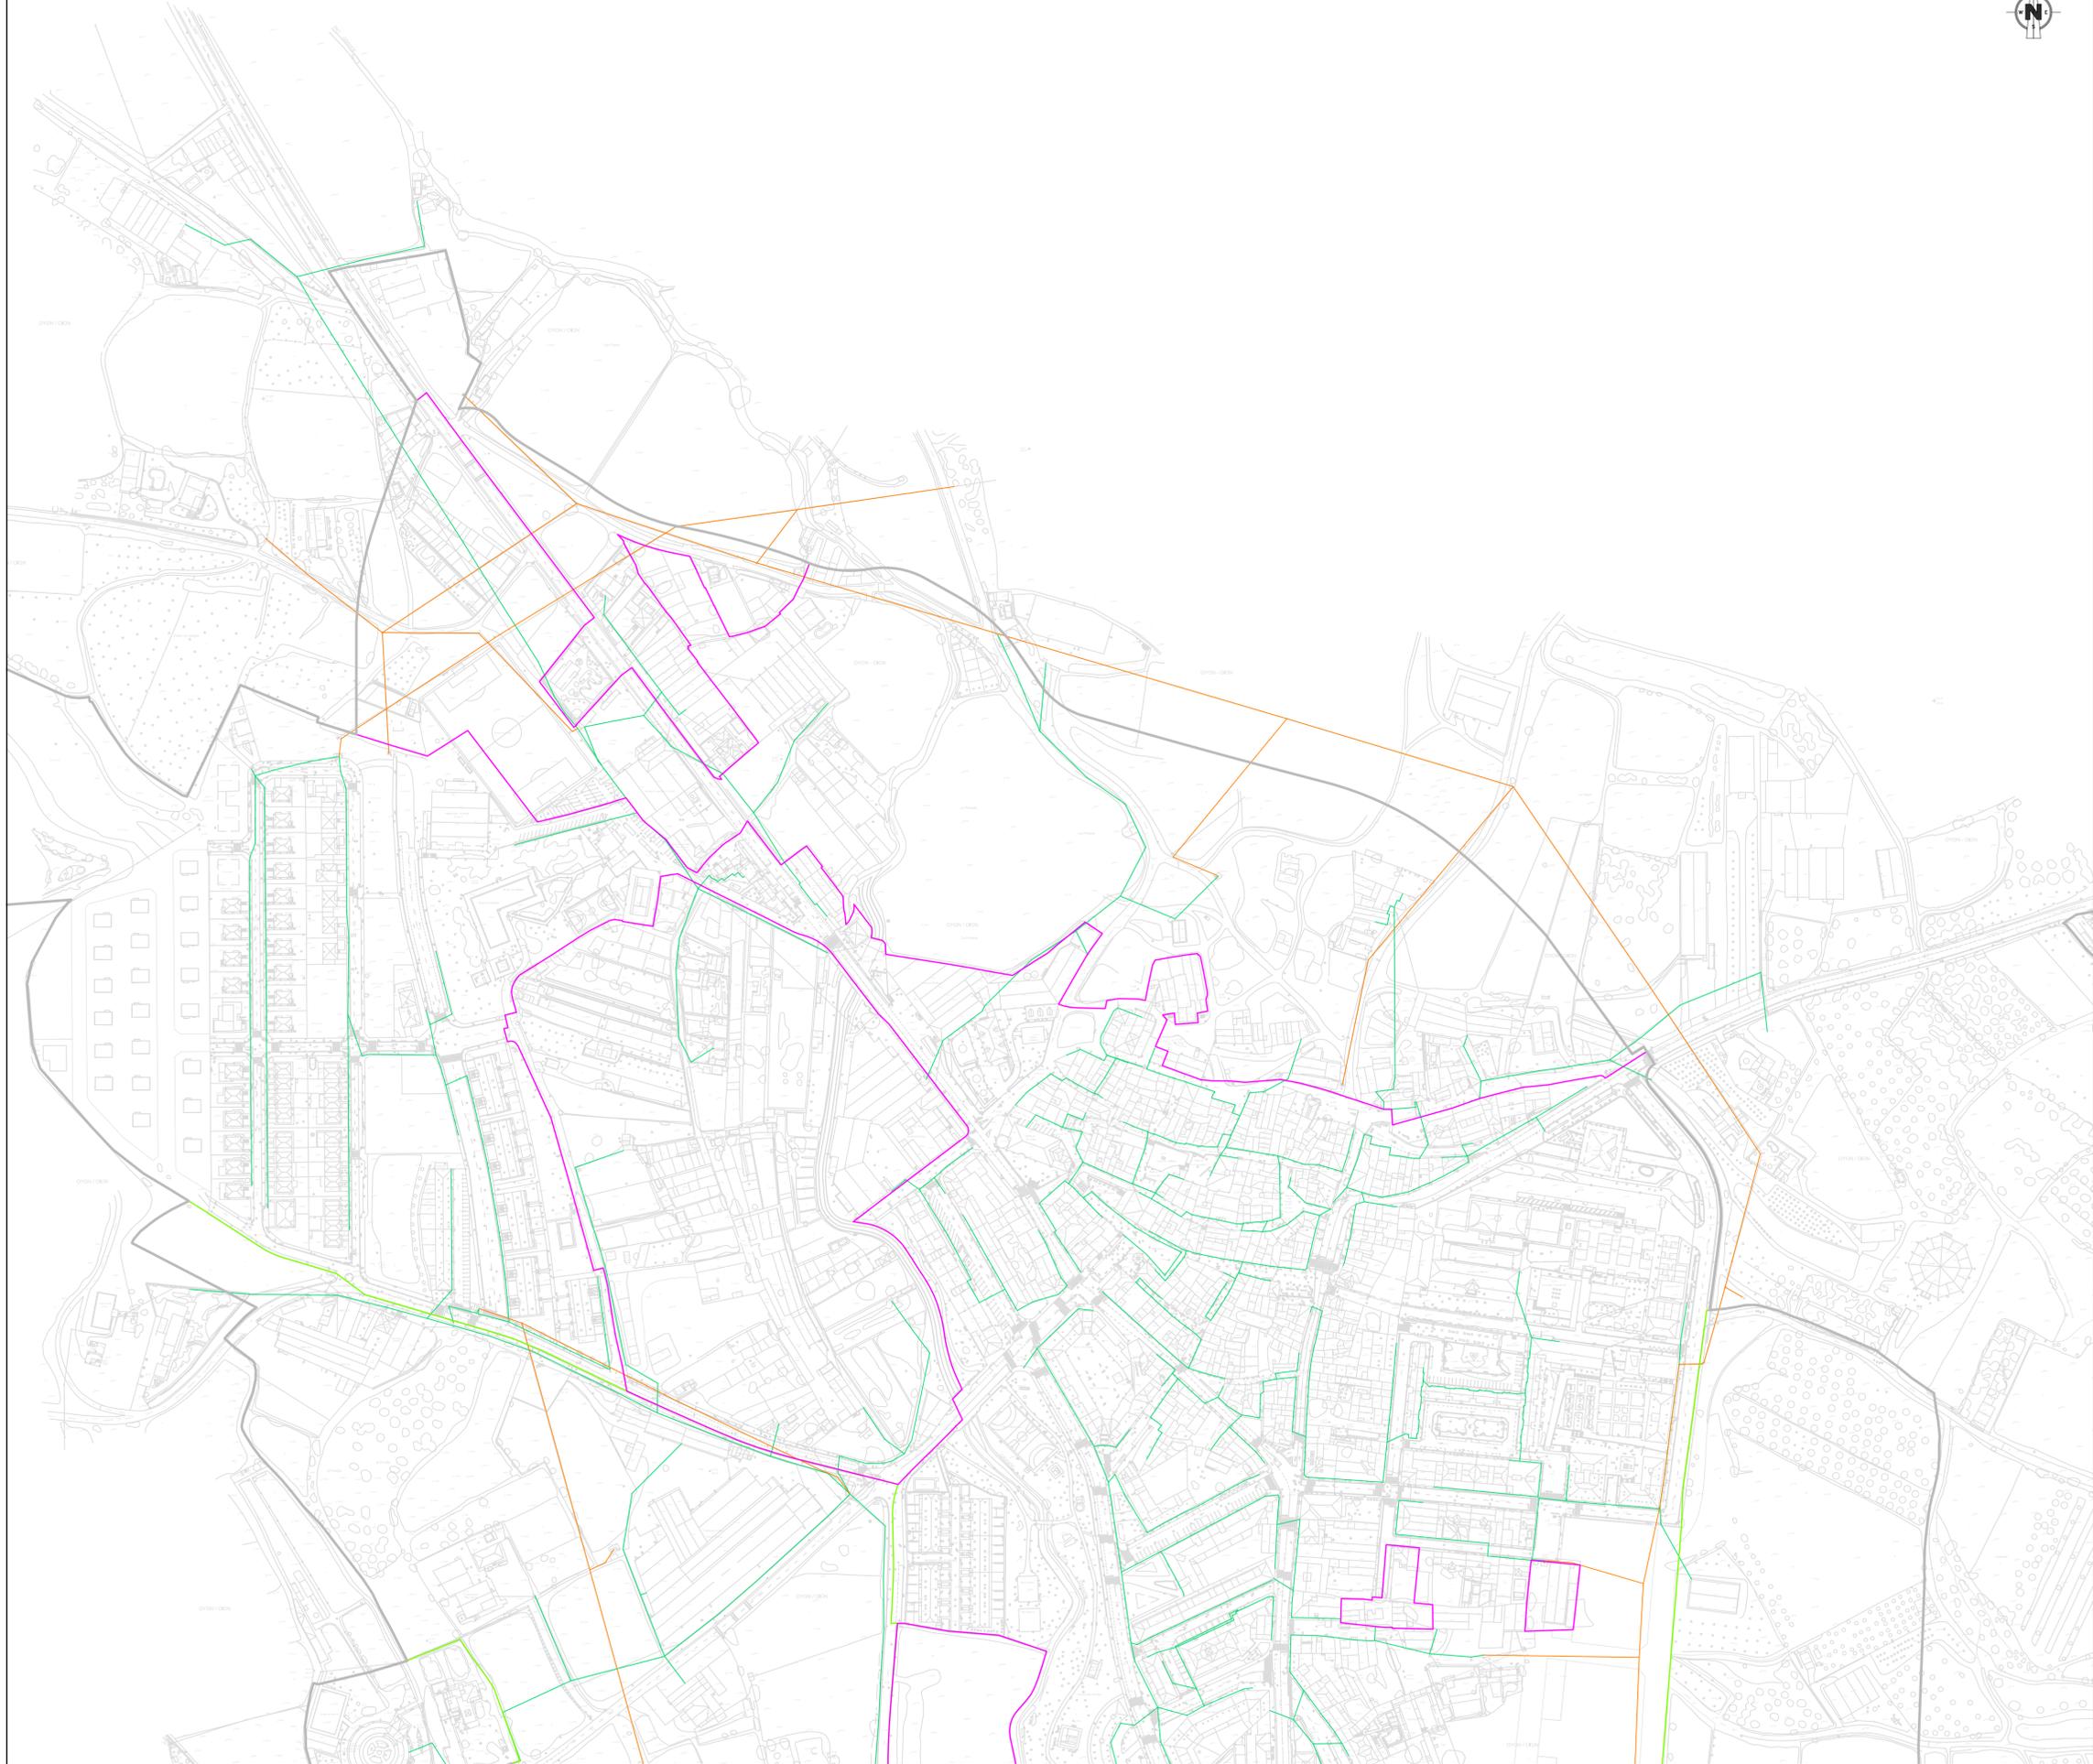

**LÍMITES**

- TÉRMINO MUNICIPAL
- NÚCLEO URBANO
- SUELO URBANO NO CONSOLIDADO
- SUELO URBANIZABLE SECTORIZADO
- SUELO URBANIZABLE EN EJECUCIÓN

**RED ELÉCTRICA**

- ALTA TENSIÓN
- MEDIA TENSIÓN
- BAJA TENSIÓN

# PLANO P-8

OYÓN/OION (HOJA 1 DE 4)



Hiri Antolamenduko Plan Orokorra      Plan General de Ordenación Urbana

## Oyón\Oion

Planoaren izena      ZERBITZUEN SAREEN AZPIEGITURAK  
 Eletrairdar-zuzkiketarako sarea  
 Nombre del Plano      INFRAESTRUCTURAS DE LA RED DE SERVICIOS  
 Red de Suministro de Energía Eléctrica

Lezioa / Zuzilakoa      Fila / Columna / Kartografiatze orria      Hoja cartográfica      Eskala      Data      Fecha

1/2.000      03 / 2011

Arquitecto      Geografo      Ingeniero de C. G. y P.

Juanjo Etxebarria      Vicente López      Iñaki Gallo Martínez